



**MAIRIE DE LEVIGNACQ**  
80 Rue de la Mairie  
40170 LEVIGNACQ  
Tél : 05.58.42.82.37  
mairie@levignacq.fr

**ARRETE DE POLICE DE CIRCULATION 2022.06.08**  
**EN AGGLOMERATION INTERSECTION RUE DE LA MAIRIE ET**  
**RUE DU MOULIN VIEUX**

**Le Maire de la commune de LEVIGNACQ,**

**Vu** le Code de la Route,  
**Vu** le Code Général des Collectivités Territoriales,  
**Vu** le code de la voirie routière, et notamment ses articles L 113-2 et L 141-1,  
**Vu** la loi n°82.213 du 2 mars 1982 relative aux droits et libertés des Communes, des Départements et des Régions,  
**Vu** la loi n°83.8 du 7 janvier 1983 relative à la répartition des compétences entre les Communes, les Départements, les Régions et l'Etat,  
**Vu** l'instruction Ministérielle sur la signalisation routière (Livre I, huitième partie signalisation temporaire), approuvée par arrêté interministériel du 6 novembre 1992,  
**Vu** l'avis favorable de l'UTD de Morcenx,

**Considérant** la demande en date du 1<sup>er</sup> juin 2022 de SNATP SO, situé 64120 PORY DE LESCAR, représenté par Monsieur Hervé SOUBIELLE par laquelle l'entreprise demande un arrêté de police de circulation temporaire du domaine public routier communal pour la réalisation de travaux « **Réparation casse branchement assainissement** » en agglomération à l'intersection de la Rue de la Mairie et de la rue du Moulin Vieux (voir plan annexé au présent arrêté),

**Considérant** qu'il incombe au Maire, dans le cadre de ses pouvoirs de police de la circulation, de veiller à la sécurité des usagers de la voie publique,

**ARRETE**

**Article 1<sup>er</sup> : Autorisation d'occupation temporaire du domaine public routier communal**

Le bénéficiaire est autorisé à occuper le domaine public et à exécuter les travaux énoncés dans sa demande, à charge pour lui de se conformer aux dispositions des articles suivants.

Période d'intervention : du 7 juin 2022 au 20 juin 2022.

**Article 2 : Dispositions à prendre avant d'exécuter les travaux**

La présente autorisation d'occupation temporaire du domaine public routier communal ne dispense pas l'occupant de procéder aux autres formalités administratives prévues par les réglementations en cours.



Avant toute intervention, l'occupant doit s'informer auprès des différents exploitants de l'existence de réseaux dans le périmètre des travaux envisagés, conformément à la réglementation relative à l'exécution des travaux à proximité de certains ouvrages souterrains, aériens ou subaquatiques de transport ou de distribution (décret n°2011-1241 du 5 octobre 2011 modifié), (chapitre IV du titre V du livre V du code de l'environnement).

### **Article 3 : Réglementation souhaitée**

L'entreprise devra signaler son chantier en application des dispositions du code de la route et de l'instruction interministérielle sur la signalisation routière (livre I - 8<sup>ème</sup> partie - signalisation temporaire) approuvée par arrêté du 6 novembre 1992 modifié et de l'instruction sur la signalisation routière prise pour son application :

- circulation interdite aux poids lourds pendant toute la durée des travaux sur le RD105 dans le village et la rue des Tilleuls :

- déviation sur RD41 via Uza et RD5 via Castets (voir plan annexé au présent arrêté),

- pour accéder à l'usine Gascogne, possibilité d'accès RD105 via Naboude (voir plan annexé au présent arrêté),

- circulation autorisée pour les véhicules de services, légers, riverains, de secours, de soins médicaux et de transports scolaires :

- rue des Albizzias,

- rue des Tilleuls,

- pour desservir la rue du Moulin Vieux, passage autorisé par le parking de la Mairie.

- durant toute la durée des travaux, stationnement interdit par tout véhicule sur le parking de la Mairie sauf le personnel municipal.

### **Article 4 : Responsabilités**

Cette autorisation est délivrée à titre personnel et ne peut être cédée.

Son titulaire est responsable tant vis-à-vis de la collectivité représentée par le signataire que vis-à-vis des tiers, des accidents, dommages de toute nature qui pourraient résulter de la réalisation de ses travaux ou de l'installation de ses biens.

Le droit des tiers sont et demeurent expressément réservés.

### **Article 5 : Fin de l'occupation et remise en état des lieux**

La présente autorisation est délivrée à titre précaire et révocable, et ne confère aucun droit réel à son titulaire : elle peut être retirée à tout moment pour des raisons de gestion de voirie sans qu'il puisse résulter, pour ce dernier, de droit à indemnité.

En cas de révocation de l'autorisation ou au terme de sa validité ou en cas de non renouvellement, son bénéficiaire sera tenu, si les circonstances l'exigent, de remettre les lieux dans leur état primitif dans le délai d'un mois à compter de la révocation ou du terme de l'autorisation. Passé ce délai, en cas d'inexécution, procès-verbal sera dressé à son



encontre, et la remise en état des lieux sera exécutée d'office aux frais du bénéficiaire de la présente autorisation.

**ARTICLE 6 :** Les infractions au présent règlement seront constatées et poursuivies conformément aux lois en vigueur.


**ARTICLE 7 :** Le présent arrêté fera l'objet d'une publication et d'un affichage selon les règles en vigueur.

**ARTICLE 8 :** Ampliation du présent arrêté sera transmis, pour exécution chacun en ce qui les concerne, à :

Le bénéficiaire,  
Monsieur le Maire d'Uza,  
Le SYDEC,  
Monsieur le responsable de l'unité territoriale départementale de Morcenx,  
Monsieur le Président de la Communauté de Communes Côte Landes Nature,  
Monsieur le Commandant de la Communauté de Brigades de Gendarmerie à  
CASTETS,  
Madame la Préfète des Landes.

Fait à Lévigacq le 3 juin 2022

Le Maire,

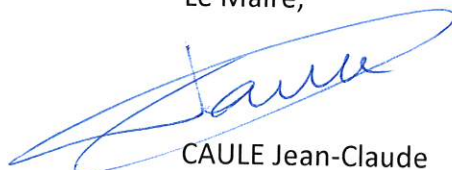  
CAULE Jean-Claude





SYDEC40 : Extrait de plan

Lévignacq



Syndicat d'équipement des communes des Landes


55 Rue Marin Luther King  
40060 Mont-de-Marsan

Echelle 1/1200

Classe de précision

Date

25/04/2022

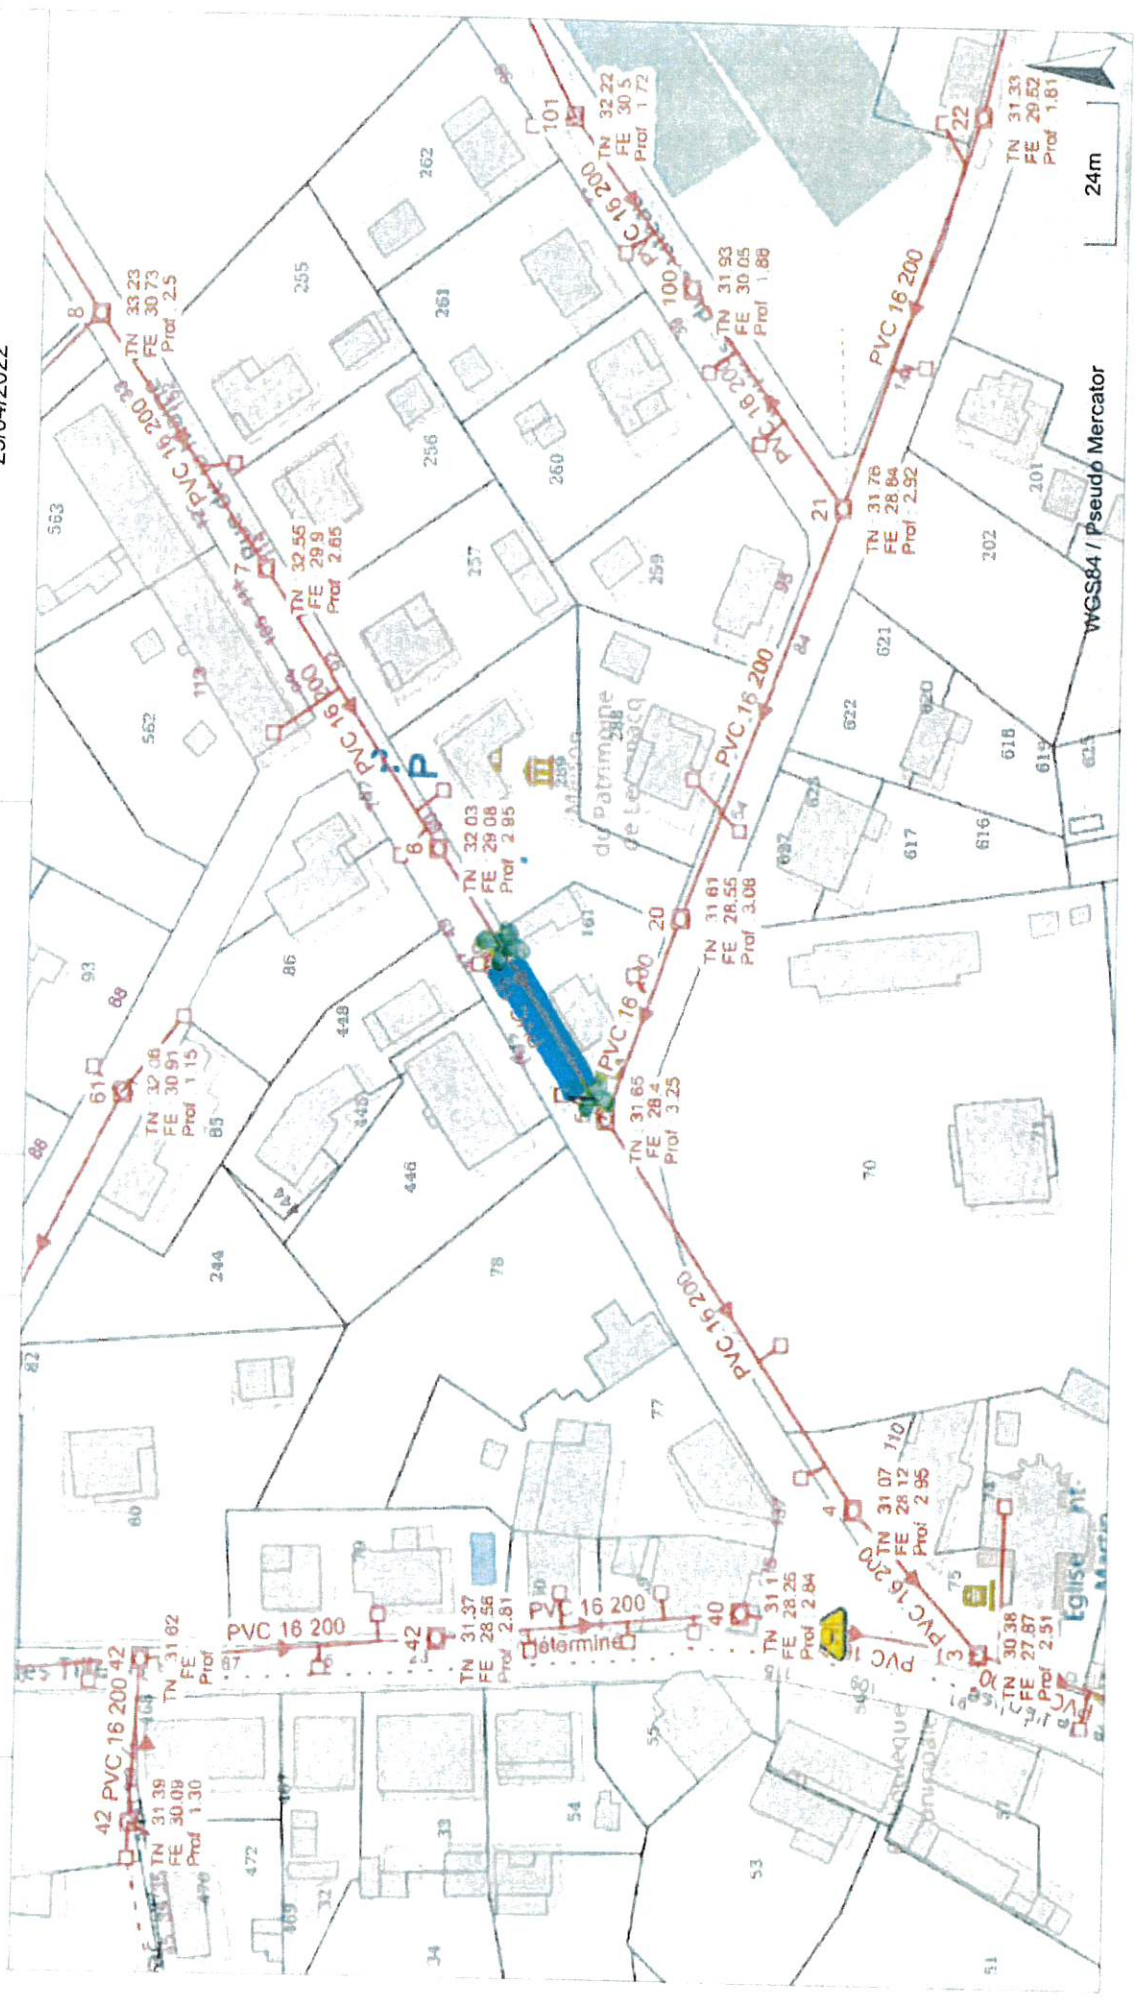

Travaux

